


ул.Ставропольская

План типового этажа

трехподъездный 3



ул.Ставропольская, 18

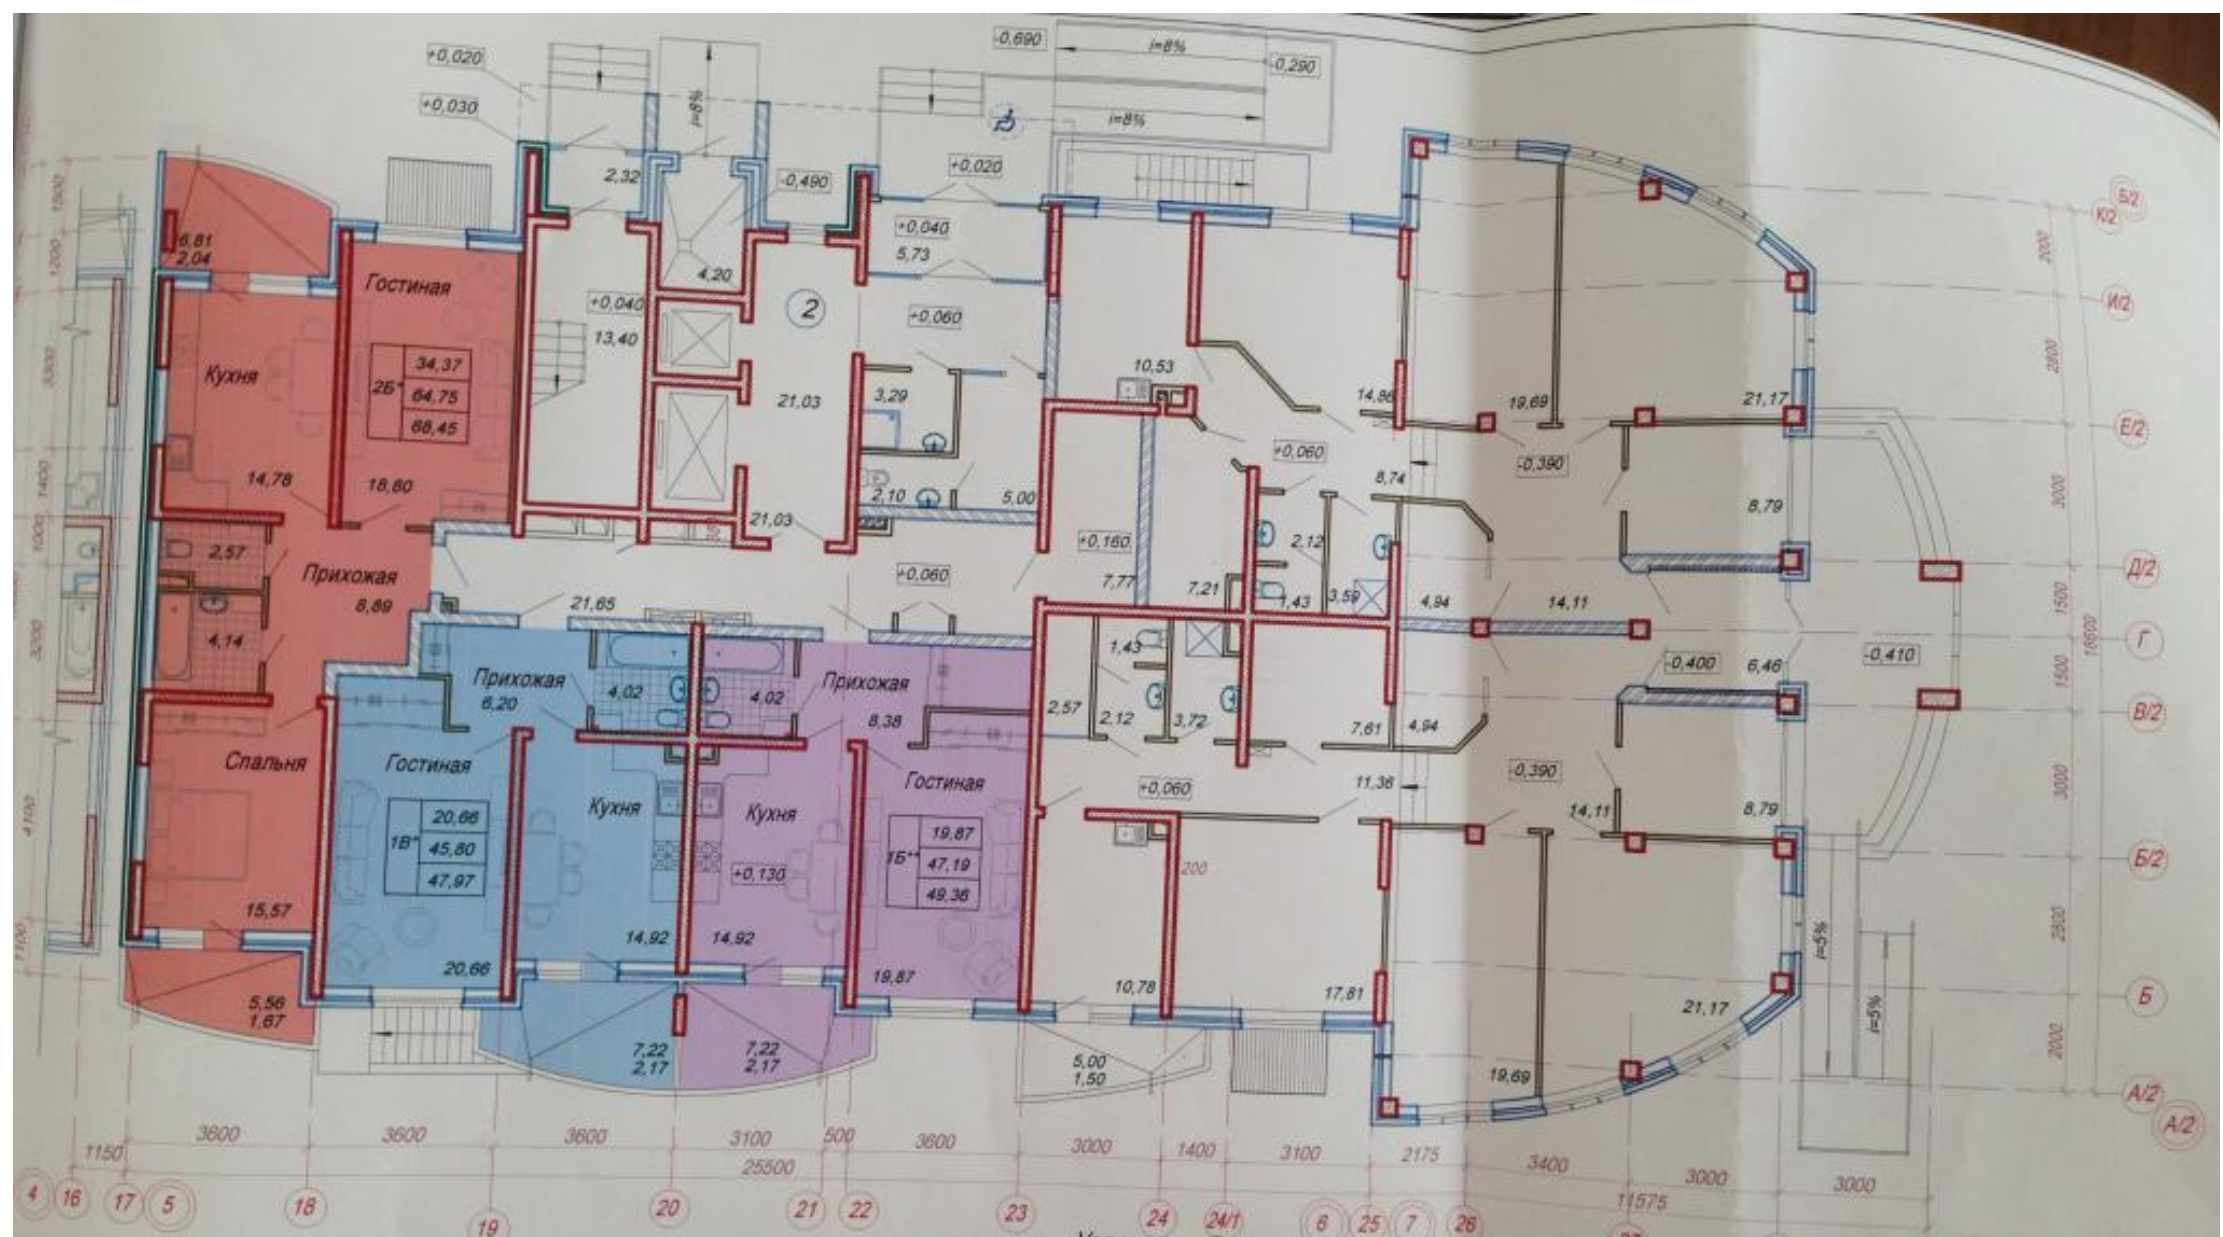

Условные обозначения:

20,00	Жилая площадь
1В	Площадь квартиры (без учета лоджий и балконов)
43,83	
48,00	Общая площадь

Многоэтажные жилые дома по ул. Ставропольской, 18
в г. Краснодаре. БС-1. План 1 этажа



Условные обозначения:

20.00	Жилая площадь
43.83	Площадь квартиры (без учета лоджий и балконов)
46.00	Общая площадь



Многоэтажные жилые дома по ул. Ставропольской, 18
в г. Краснодаре. БС-1. План 2 этажа



Условные обозначения:

20,00	Жилая площадь
1В 43,83	Площадь квартиры (без учета лоджий и балконов)
46,00	Общая площадь


Многоэтажные жилые дома по ул. Ставропольской, 18
 в г. Краснодаре. БС-1. План 3-9 этажей

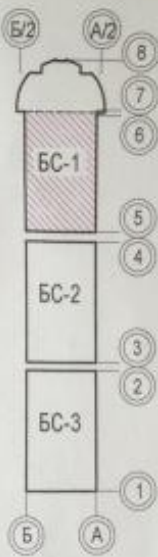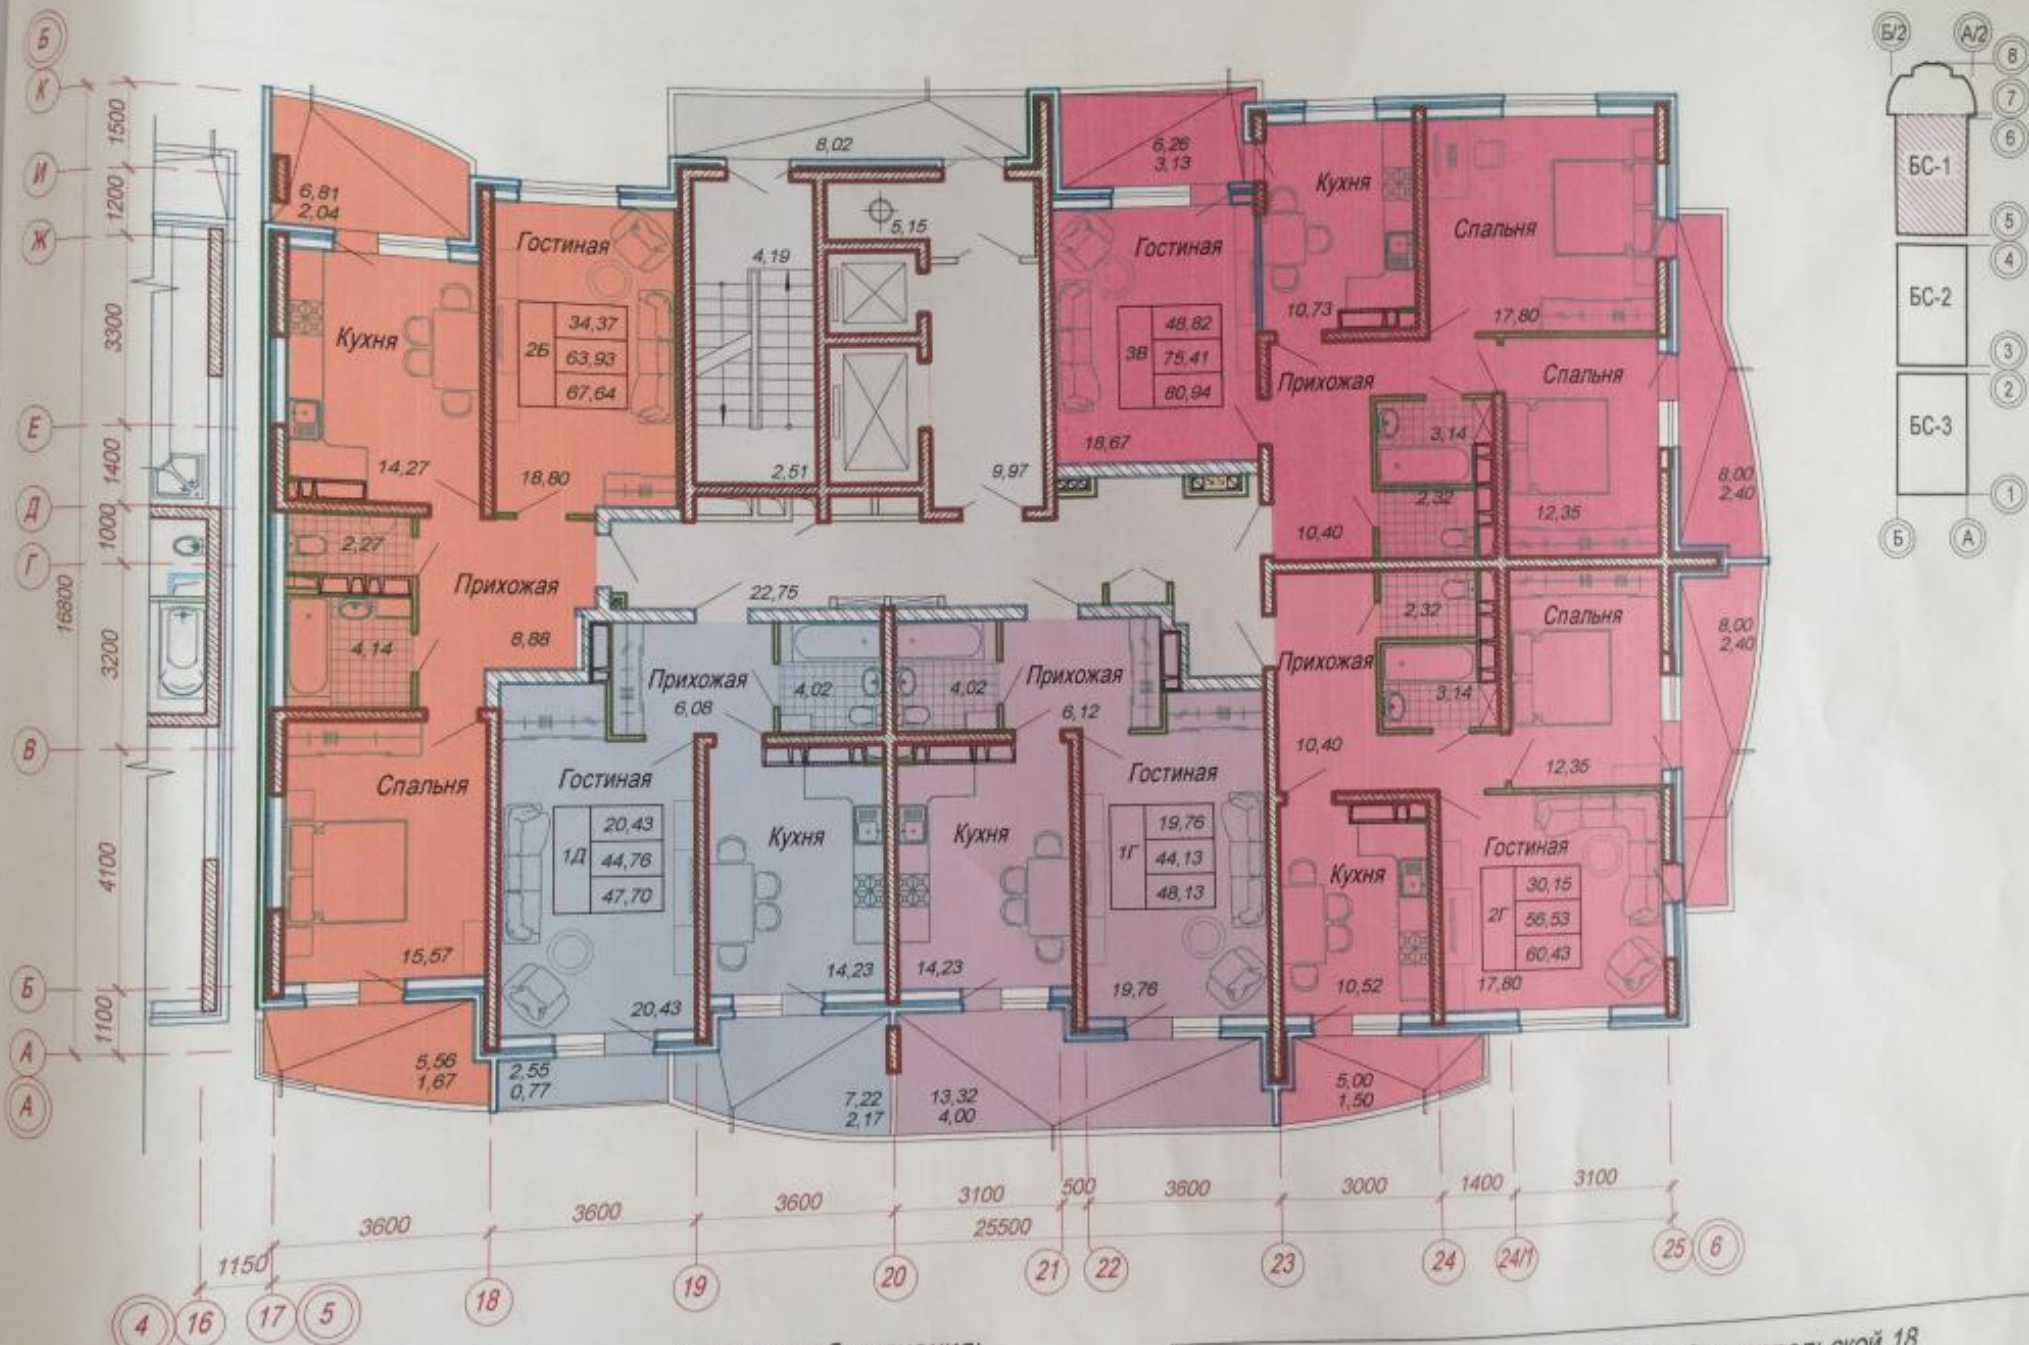

Условные обозначения:

20,00	Жилая площадь
1В 43,83	Площадь квартиры (без учета лоджий и балконов)
10,00	Общая площадь

Многэтажные жилые дома по ул. Ставропольской, 18
в г. Краснодаре. БС-1. План 10, 11, 14, 15, 16 этажей


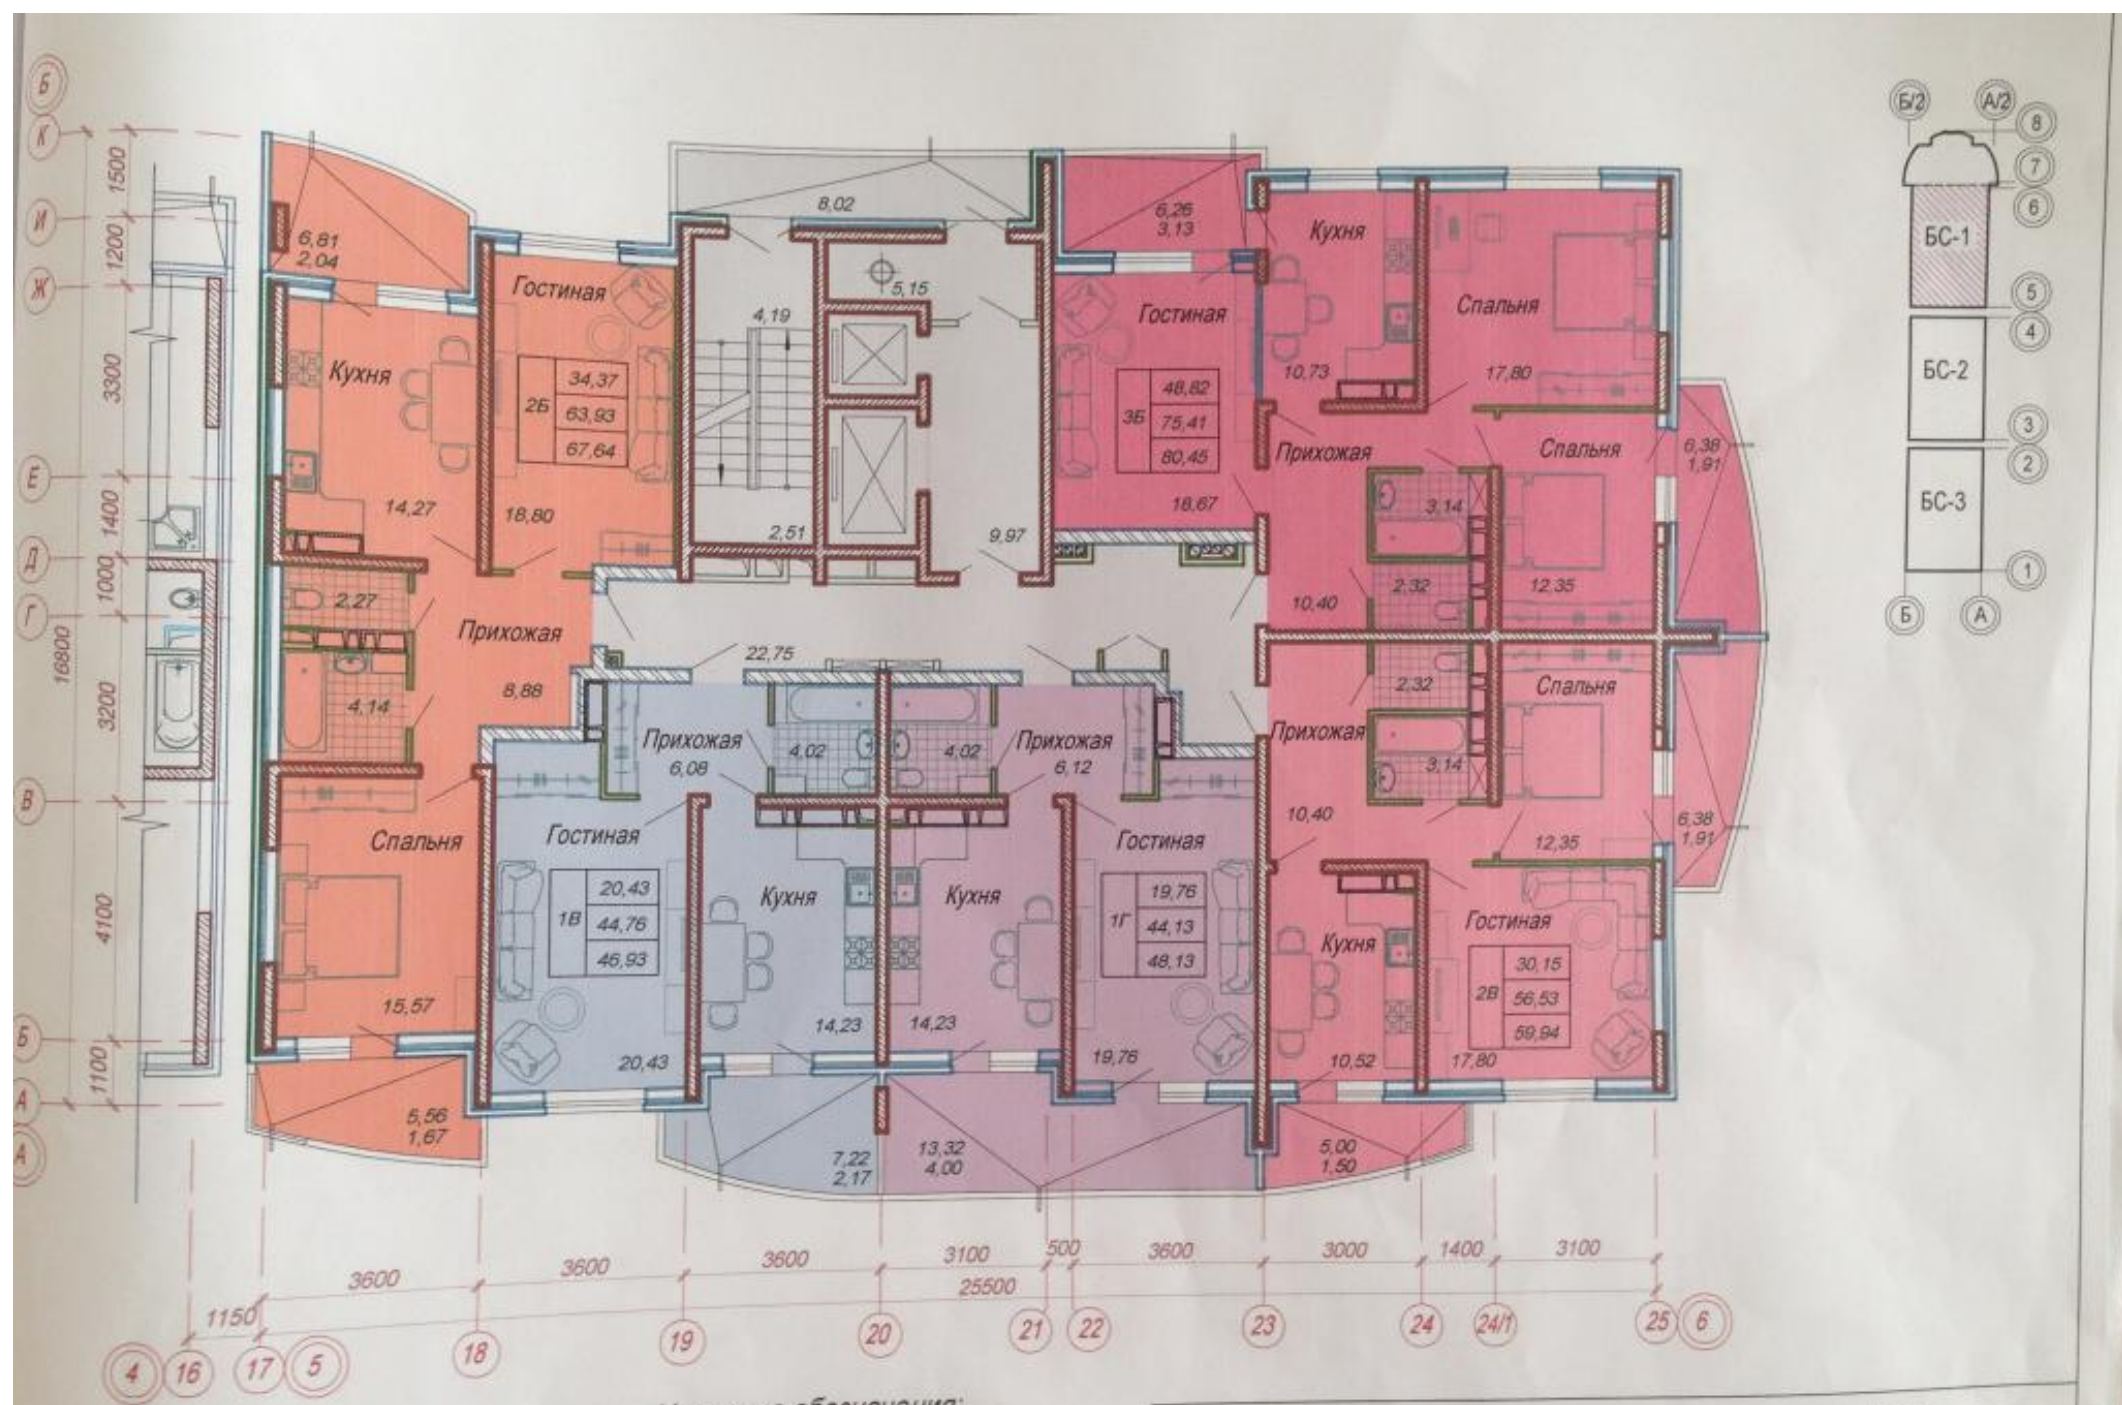


Условные обозначения:

	20,00
1В	43,83
	46,00

- Жилая площадь
- Площадь квартиры (без учета лоджий и балконов)
- Общая площадь


Многоэтажные жилые дома по ул. Ставропольской, 18
 в г. Краснодаре. БС-1. План 12, 13 этажей

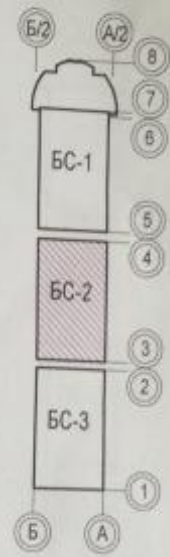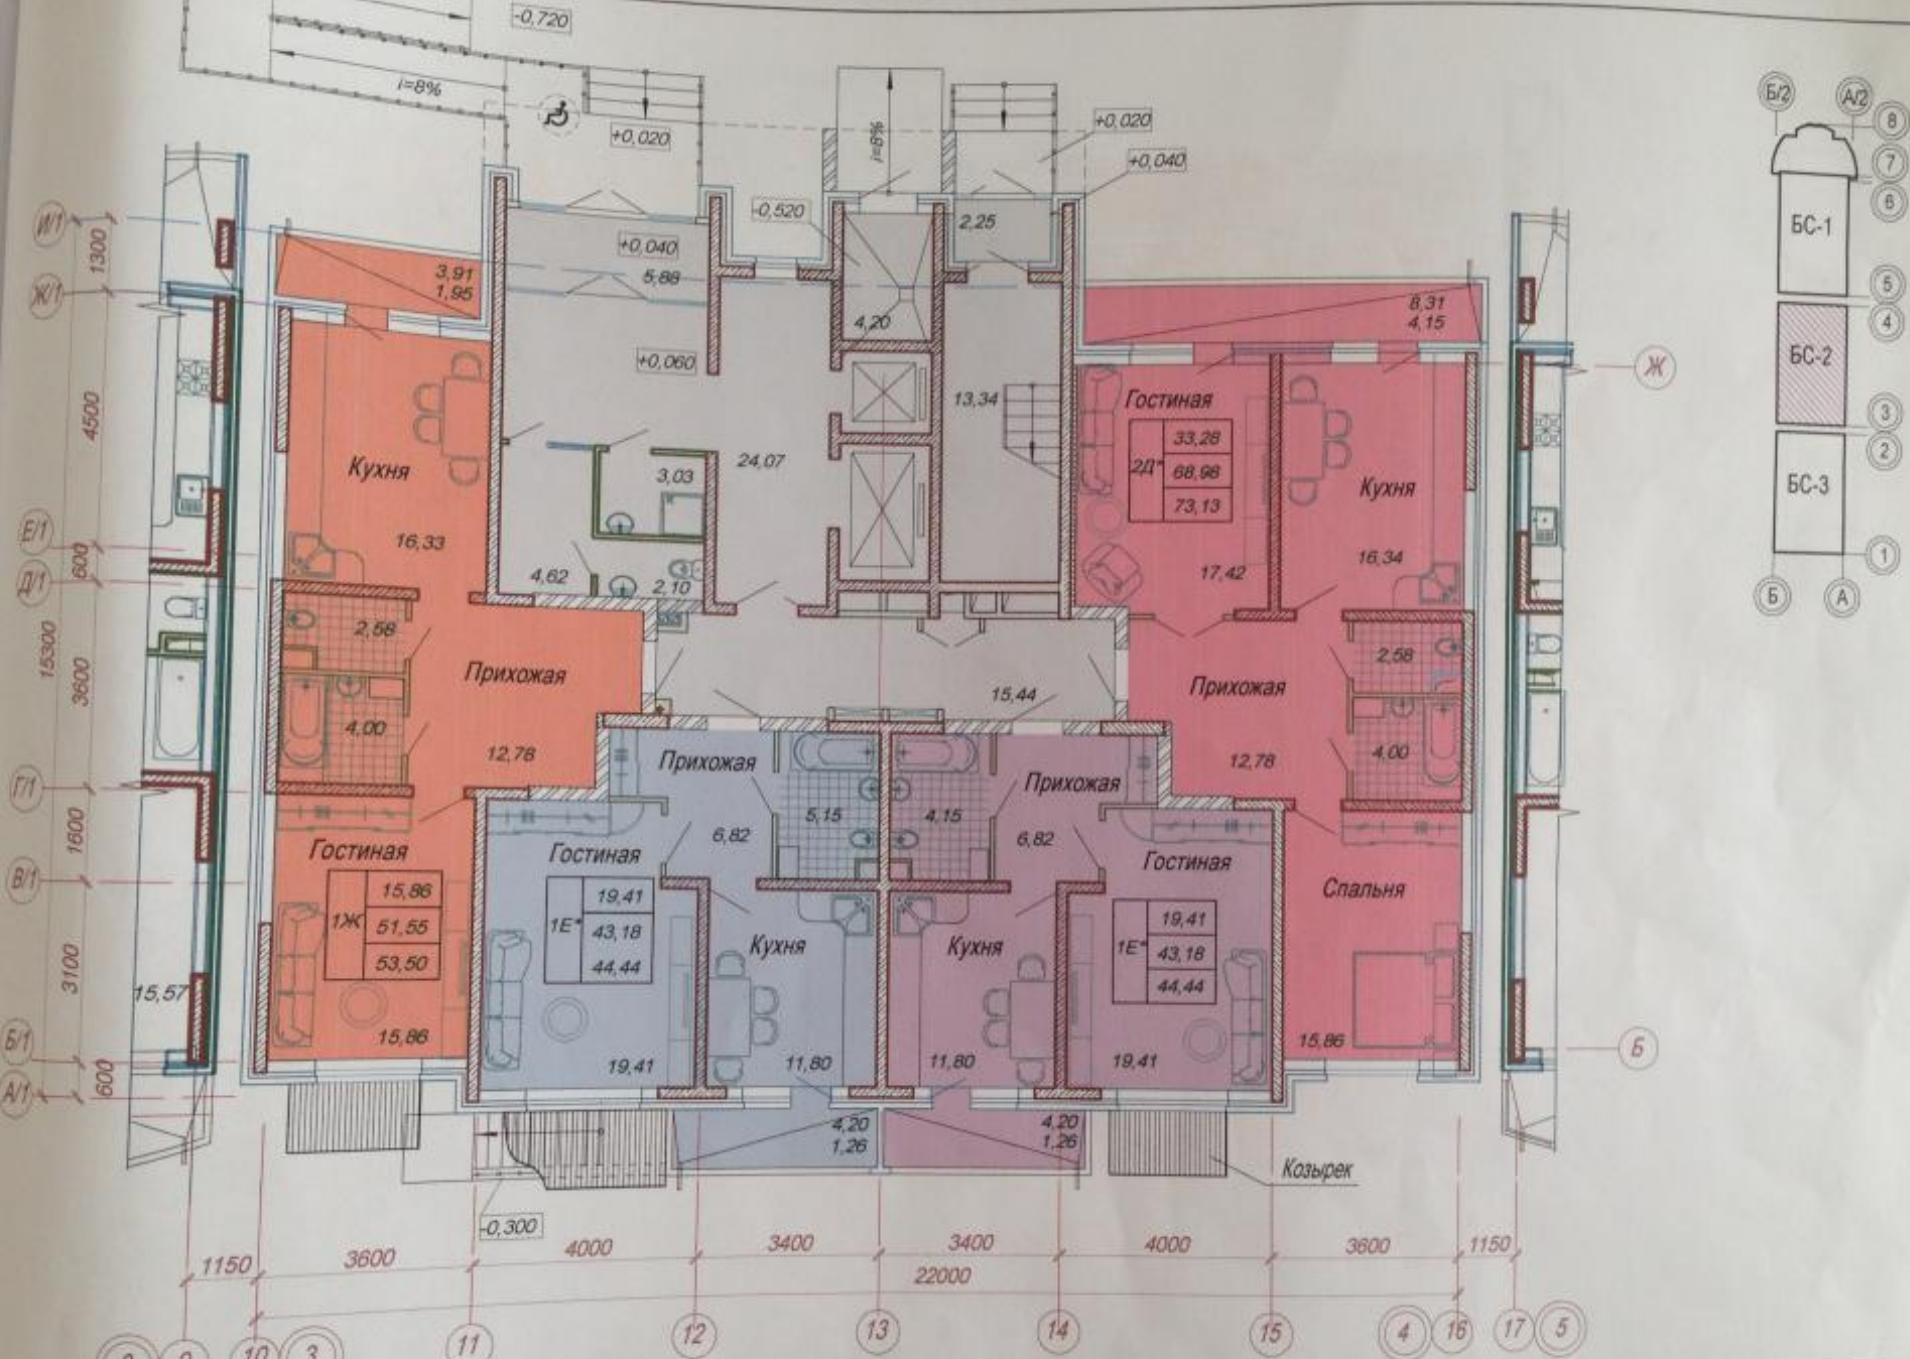

Условные обозначения:

20.00	Жилая площадь
43.83	Площадь квартиры (без учета поджий и балконов)
46.00	Общая площадь



Многоэтажные жилые дома по ул. Ставропольской, 18
 в г. Краснодаре. БС-2. План первого этажа

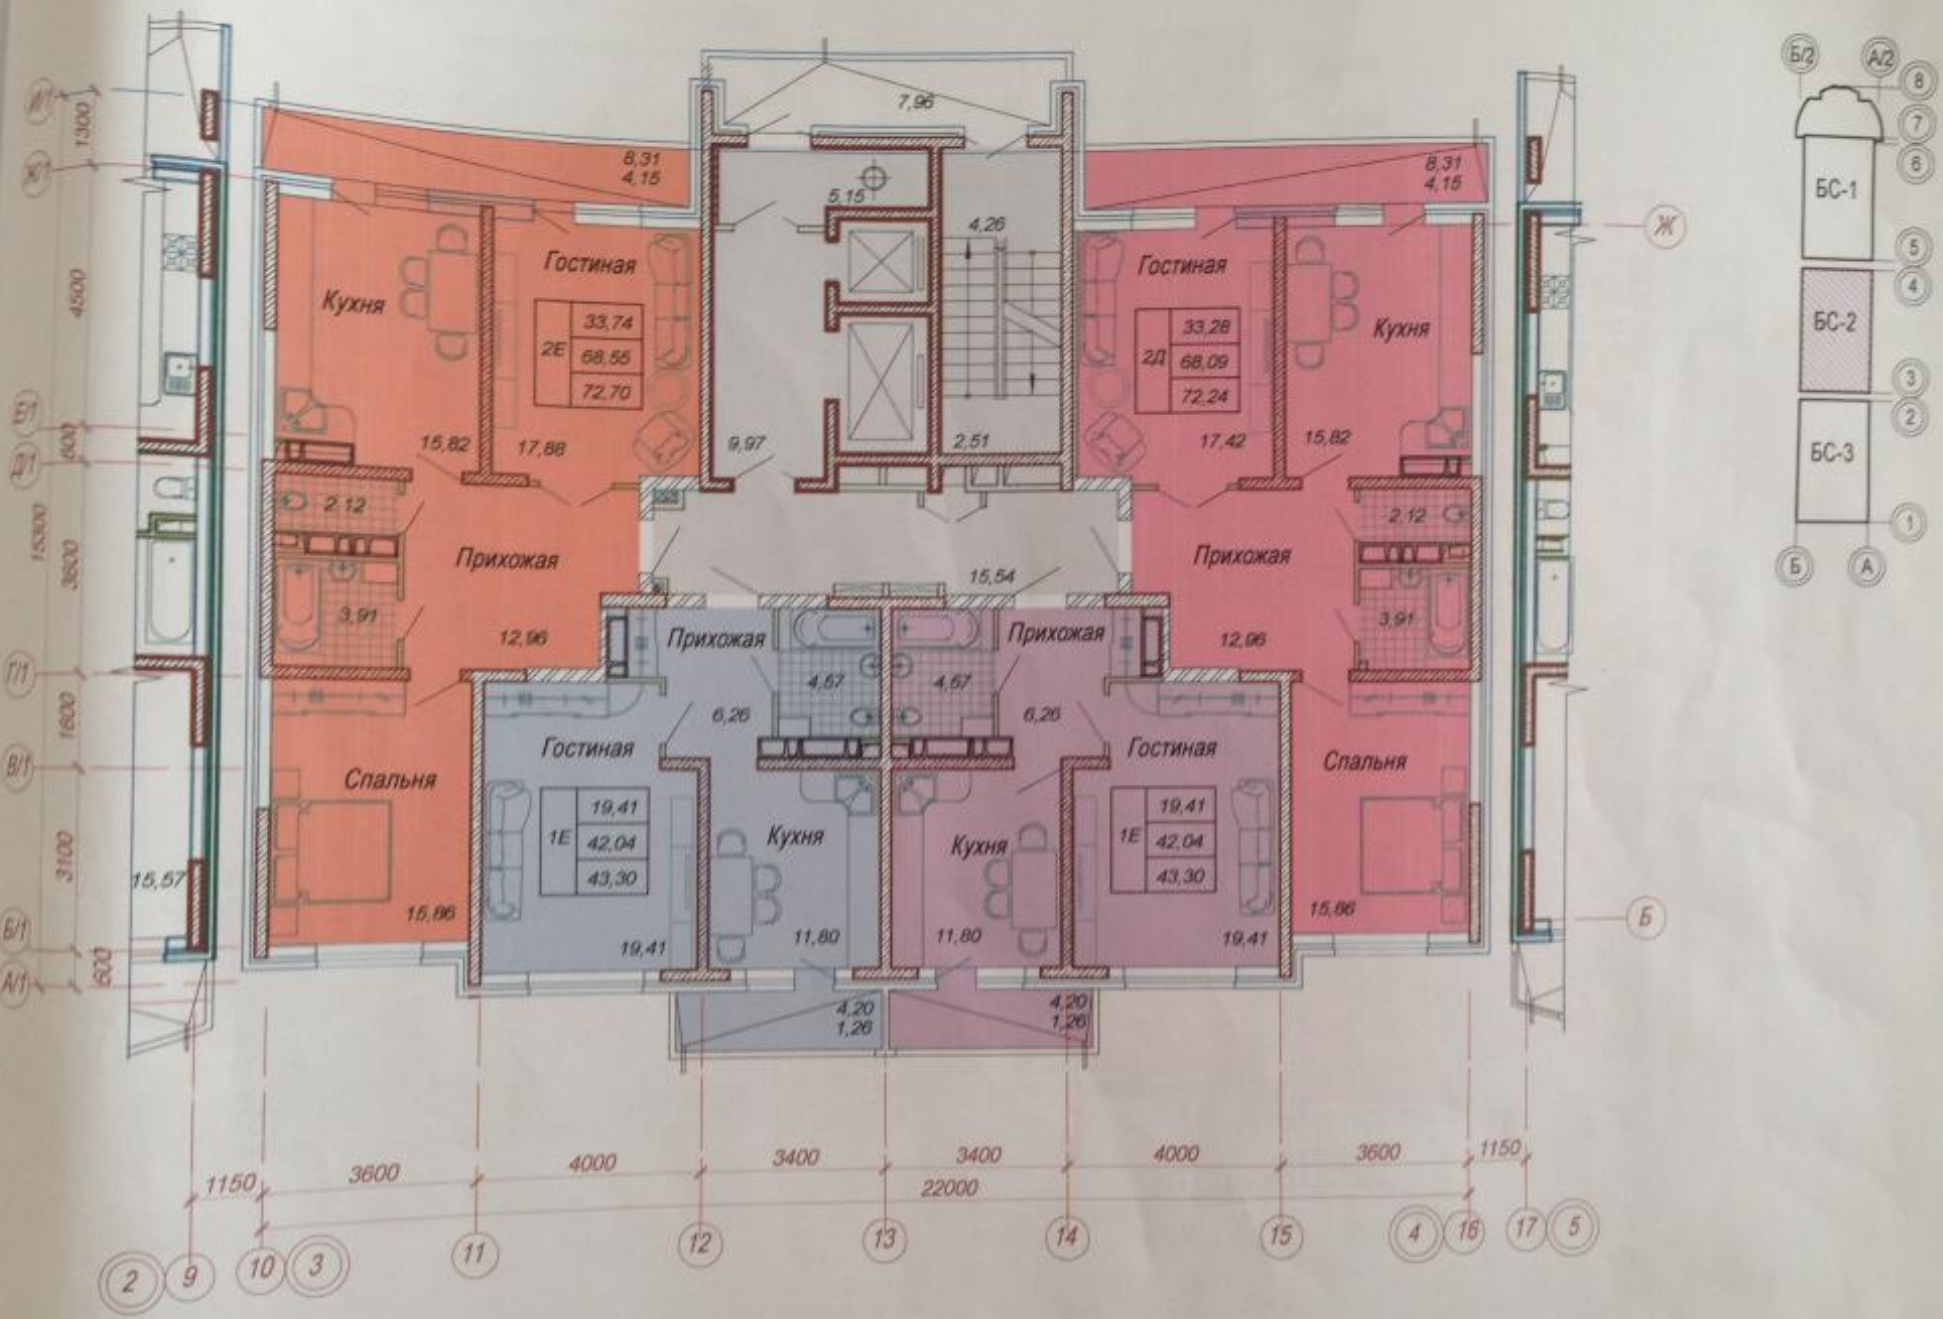

Условные обозначения:

20.00	Жилая площадь
43.83	Площадь квартиры (без учета лоджий и балконов)
48.00	Общая площадь


Многоэтажные жилые дома по ул. Ставропольской, 18
в г. Краснодаре. БС-2. План 2-16 этажей

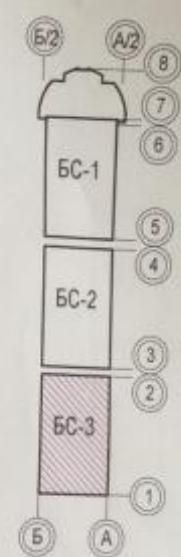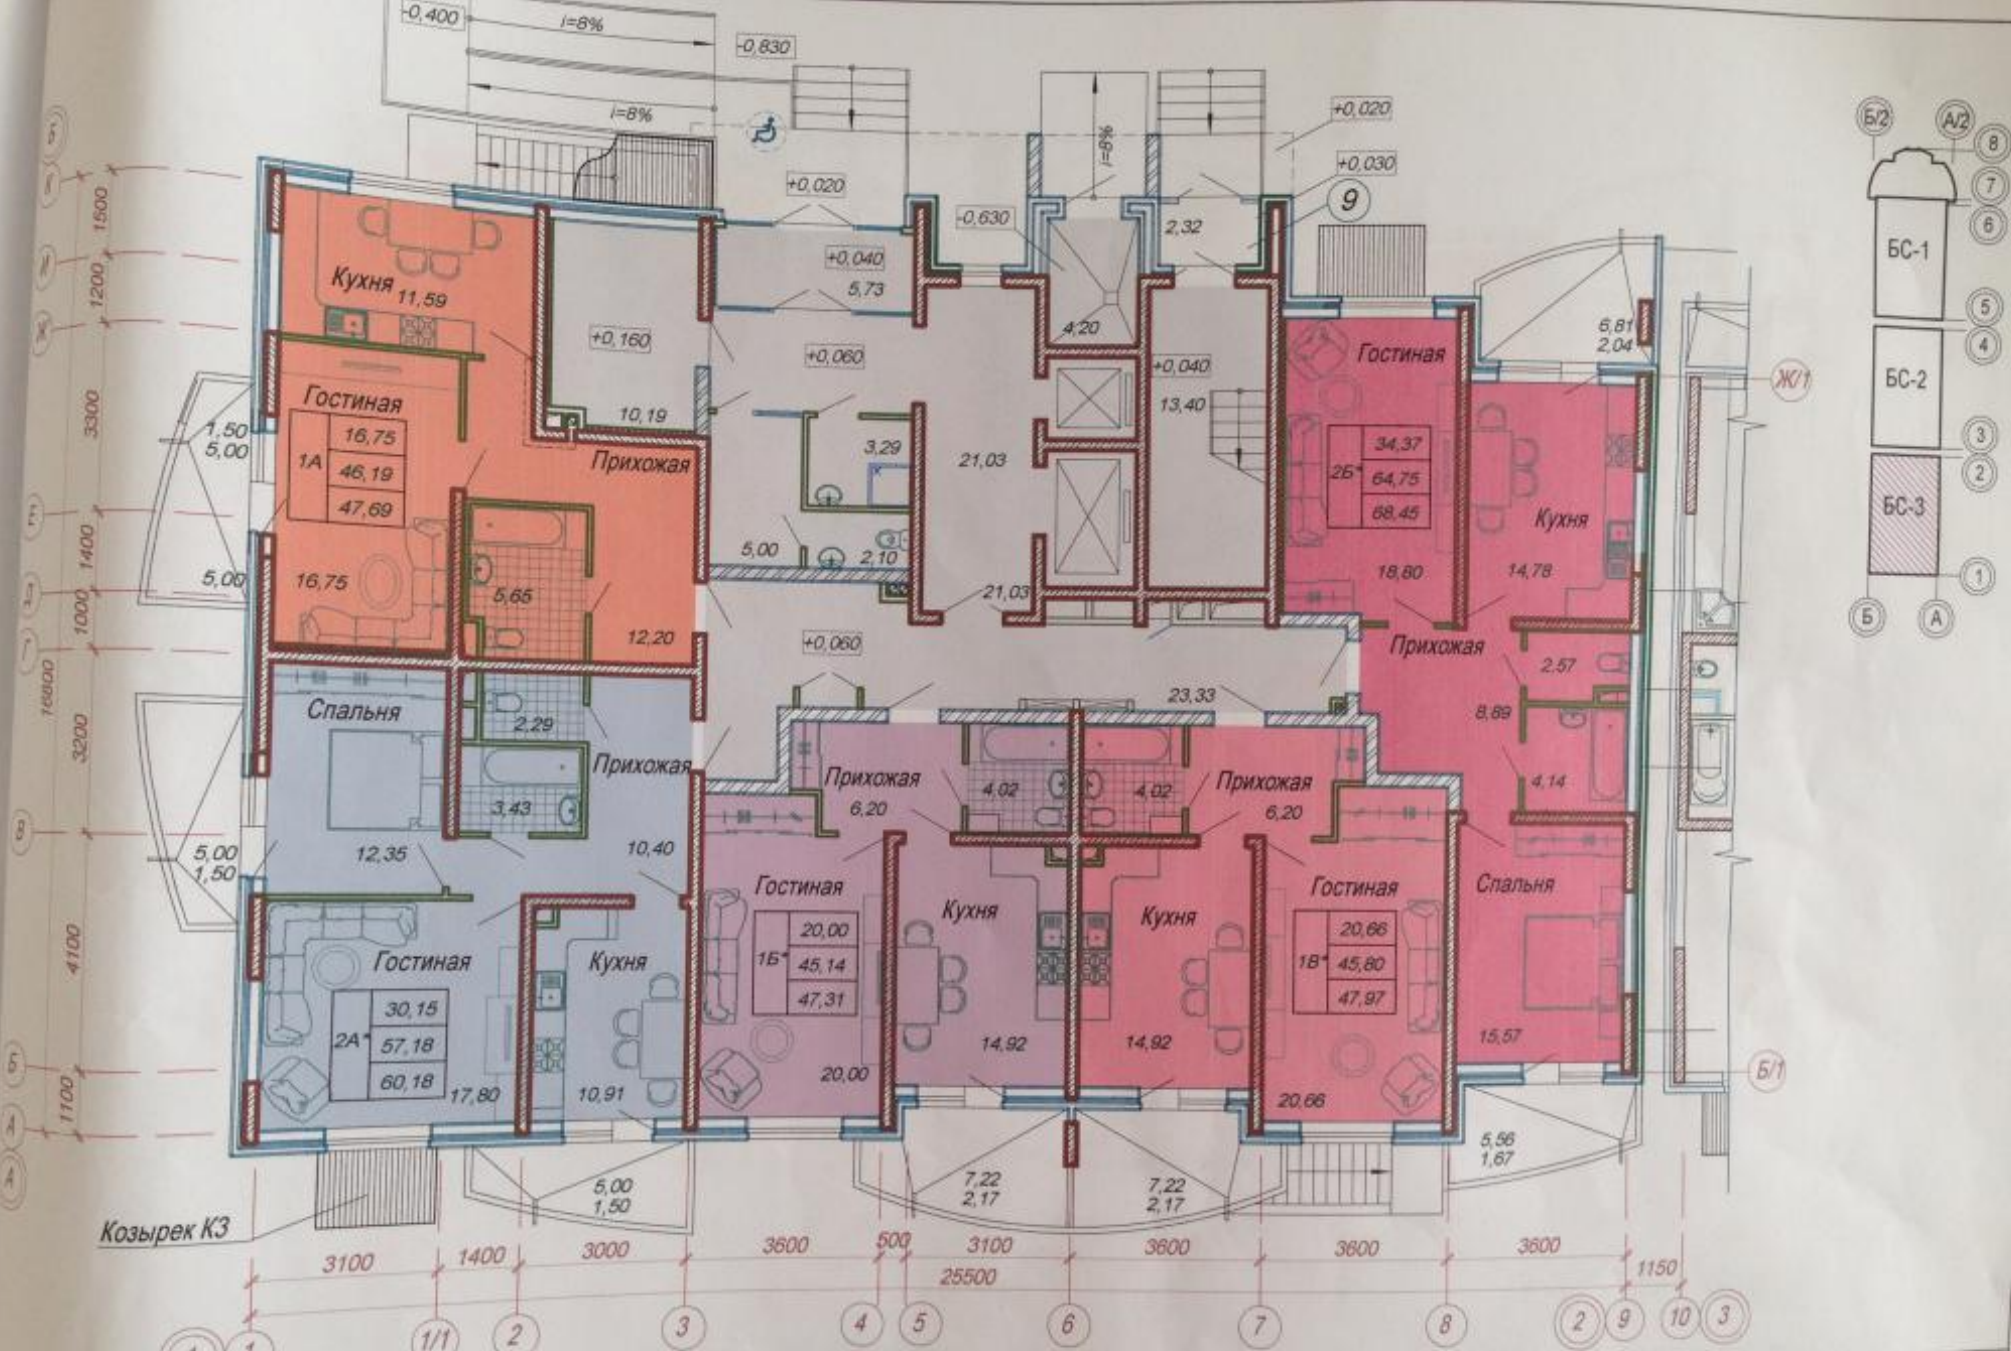

Условные обозначения:

20,00	Жилая площадь
1В 43,83	Площадь квартиры (без учета лоджий и балконов)
46,00	Общая площадь



Многоэтажные жилые дома по ул. Ставропольской, 18
в г. Краснодаре. БС-3. План первого этажа

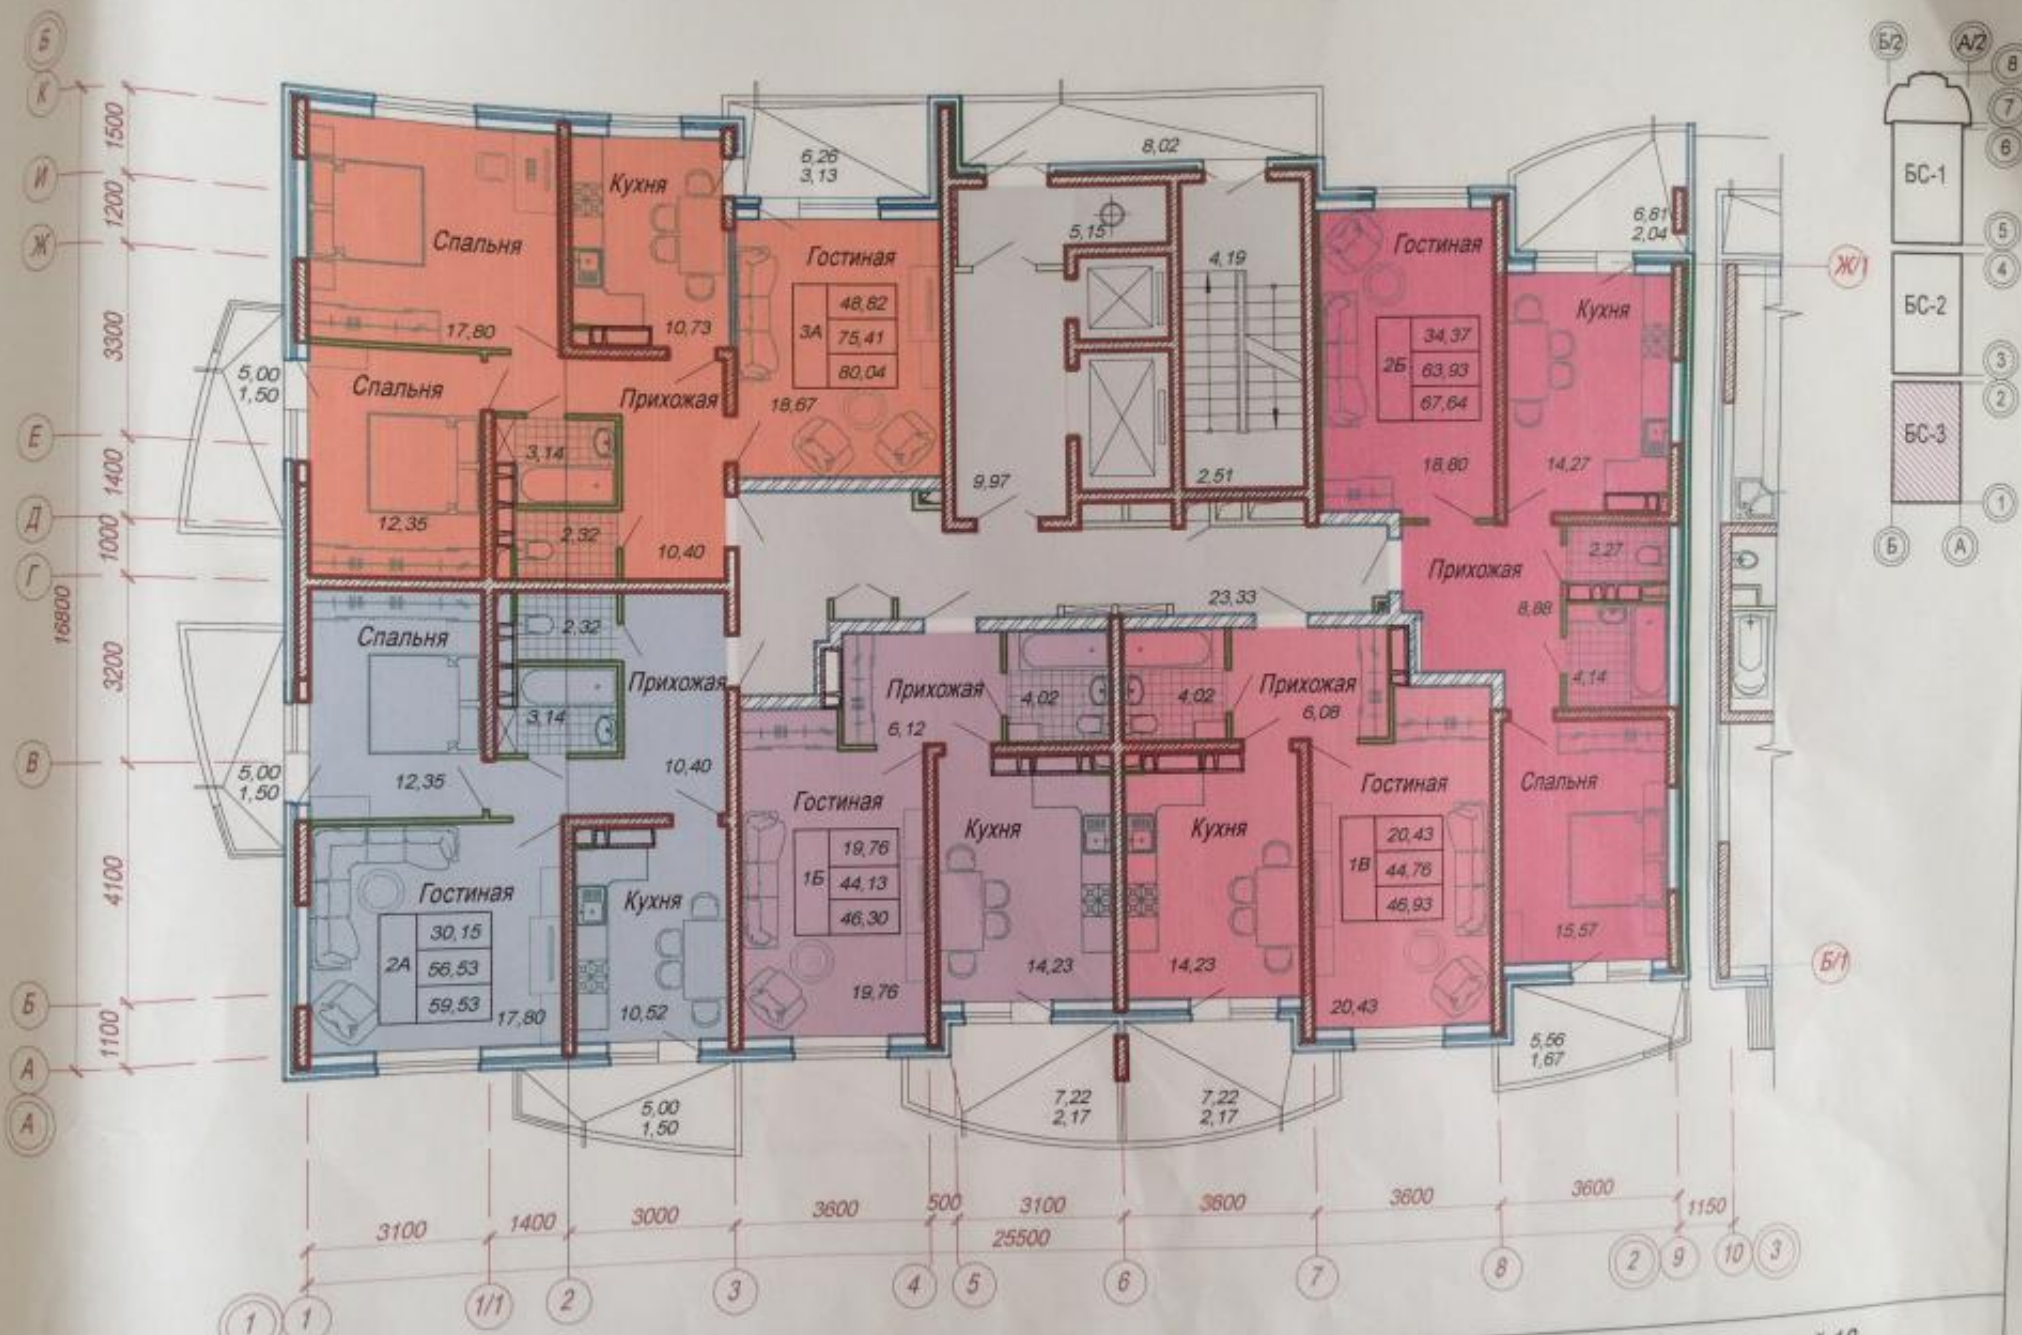

Условные обозначения:

20,00	Жилая площадь
1В 43,83	Площадь квартиры (без учета лоджий и балконов)
46,00	Общая площадь


Многоэтажные жилые дома по ул. Ставропольской, 18
 в г. Краснодаре. БС-3. План 2-9 этажей.

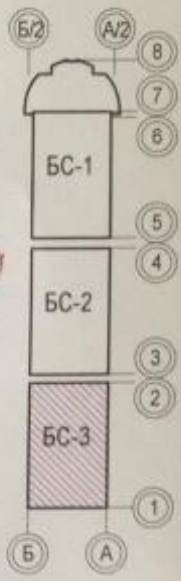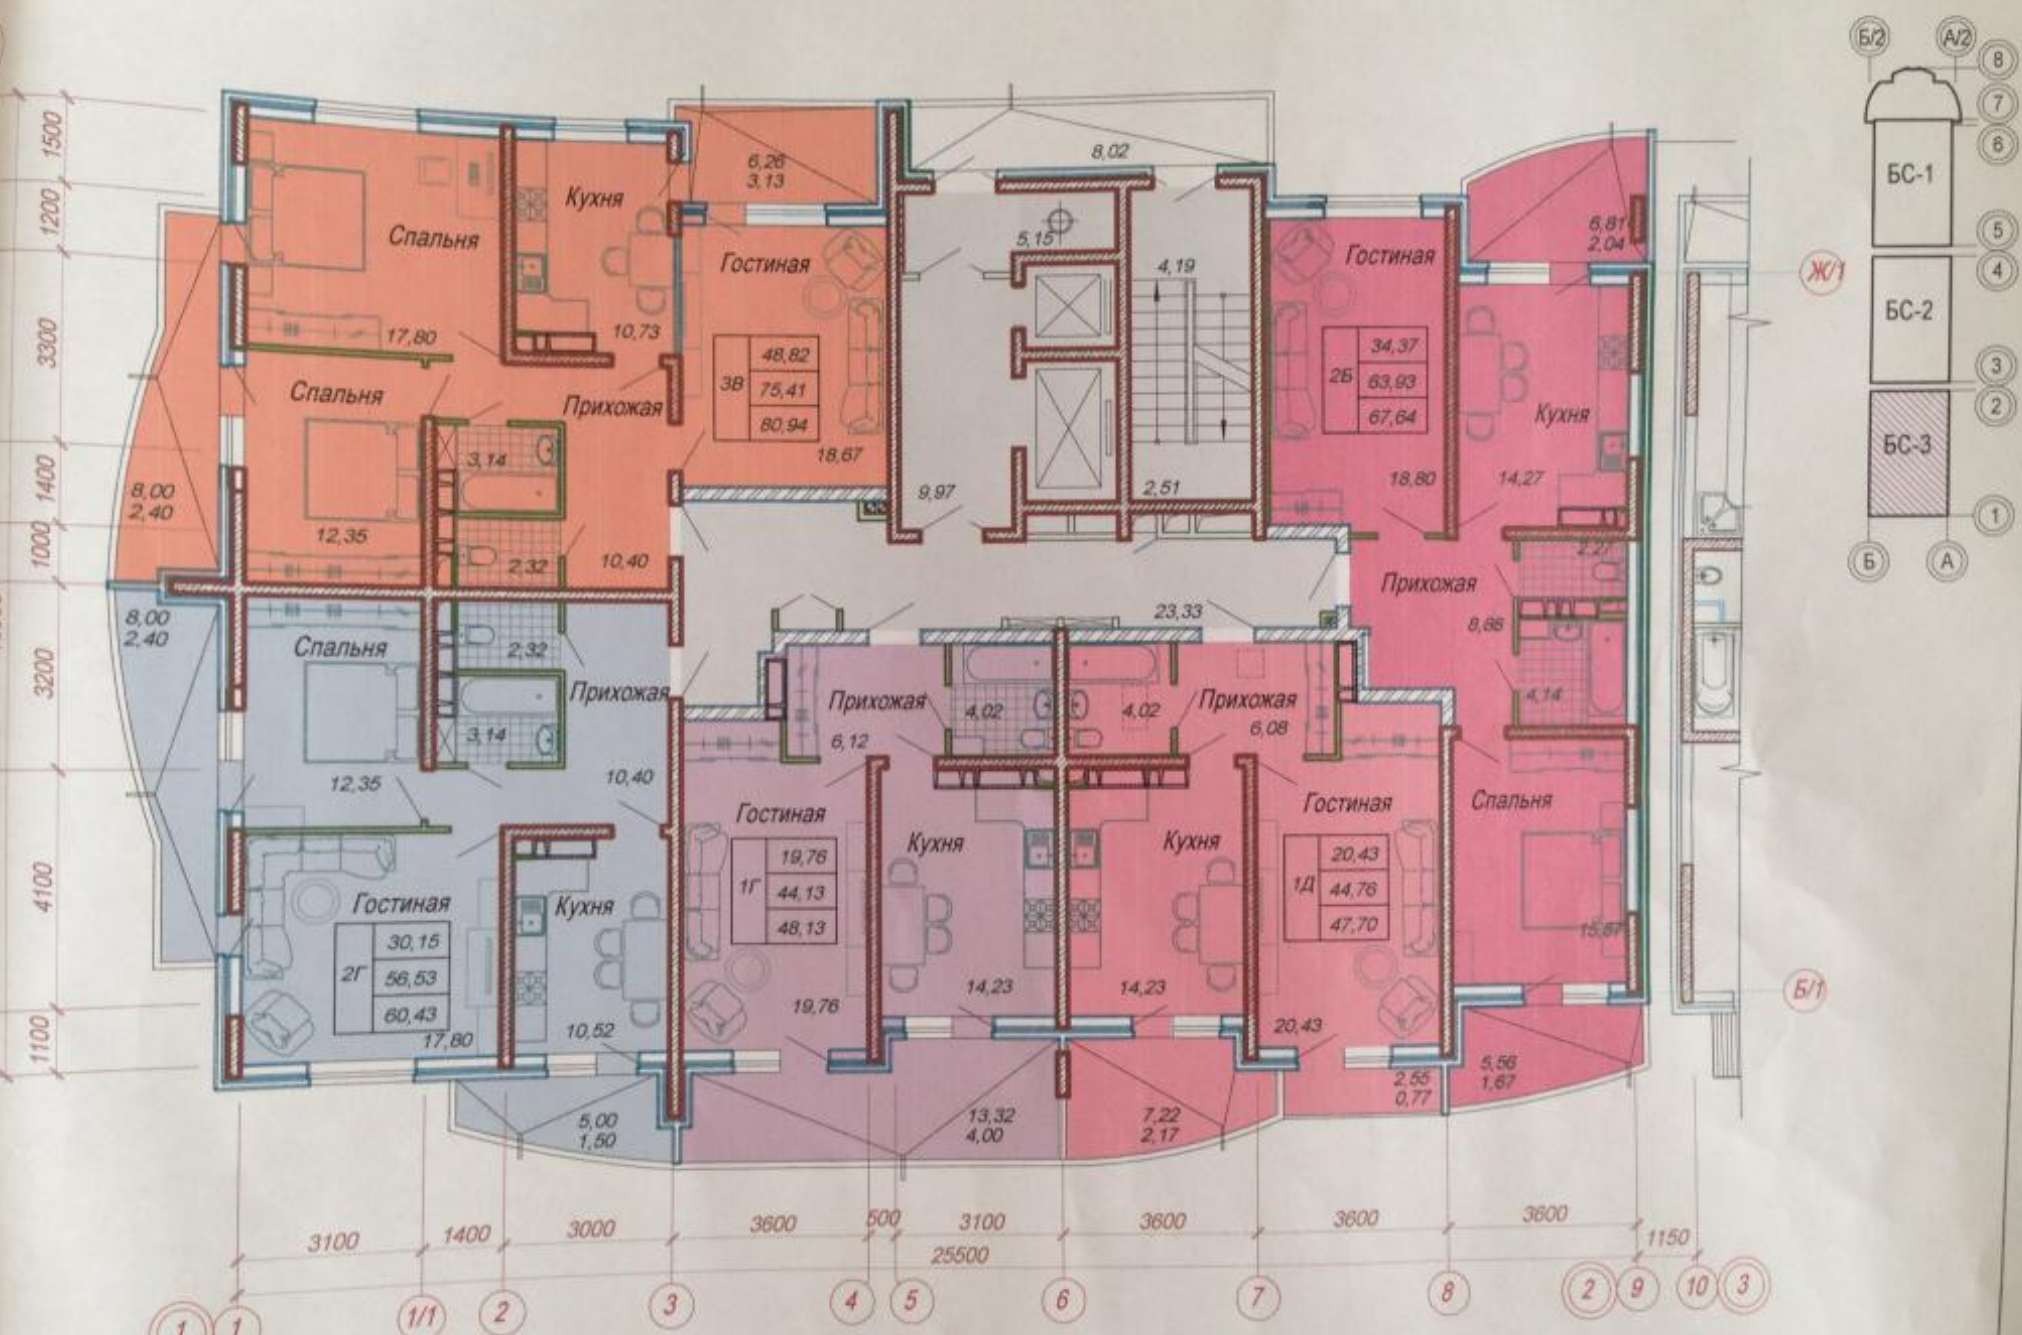

Условные обозначения:

20,00	Жилая площадь
43,83	Площадь квартиры (без учета лоджий и балконов)
46,00	Общая площадь

Многоэтажные жилые дома по ул. Ставропольской, 18
 в г. Краснодаре. БС-3. План 10, 11, 14, 15, 16 этажей

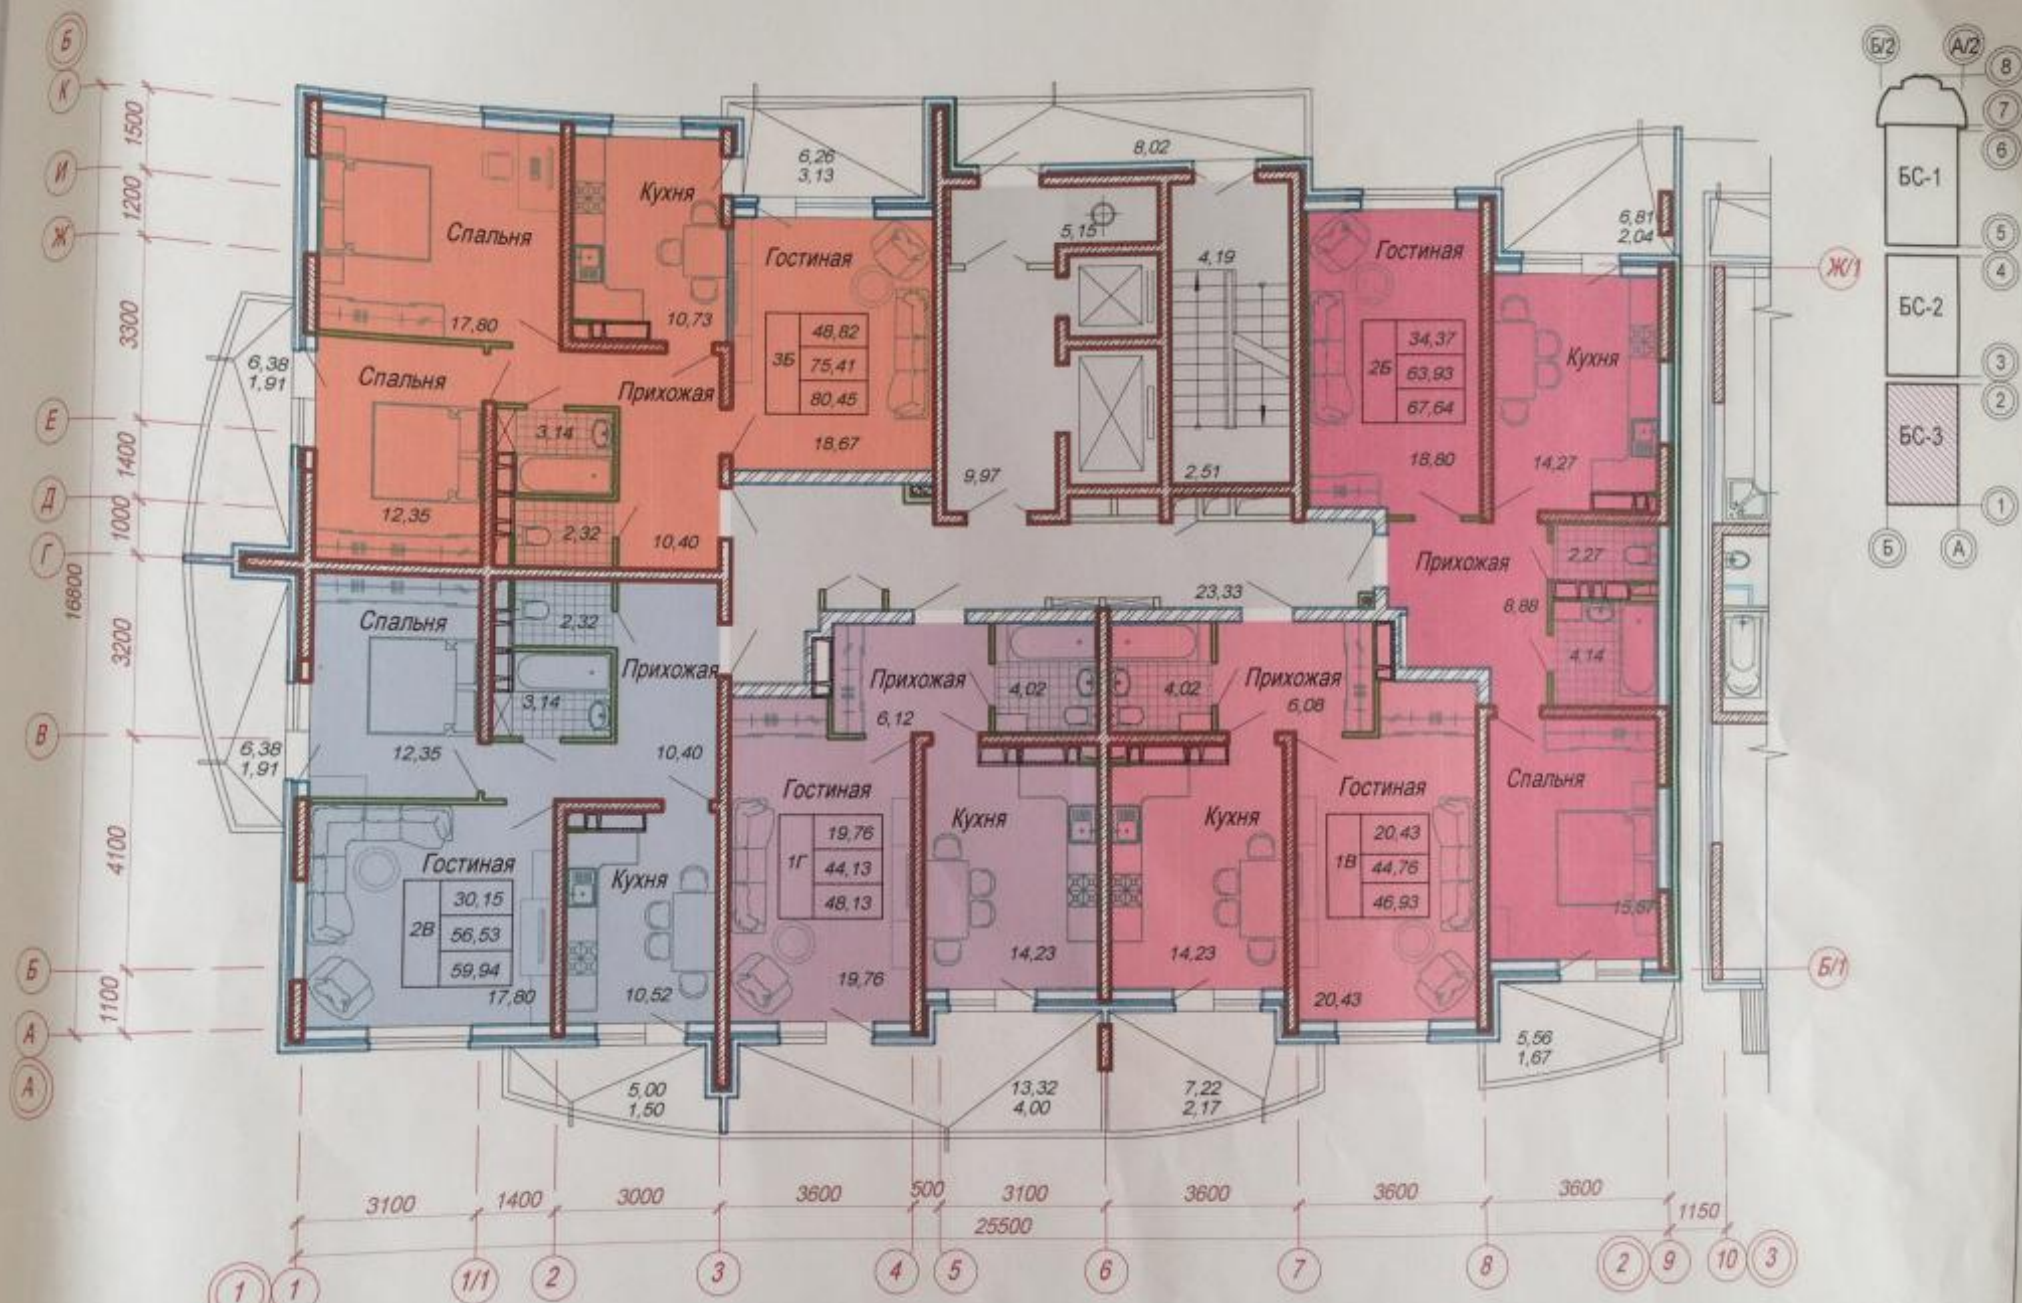

Условные обозначения:

	20,00	Жилая площадь
1В	43,83	Площадь квартиры (без учета лоджий и балконов)
	46,00	Общая площадь

Многоэтажные жилые дома по ул. Ставропольской, 18
в г. Краснодаре. БС-3. План 12-13 этажей.