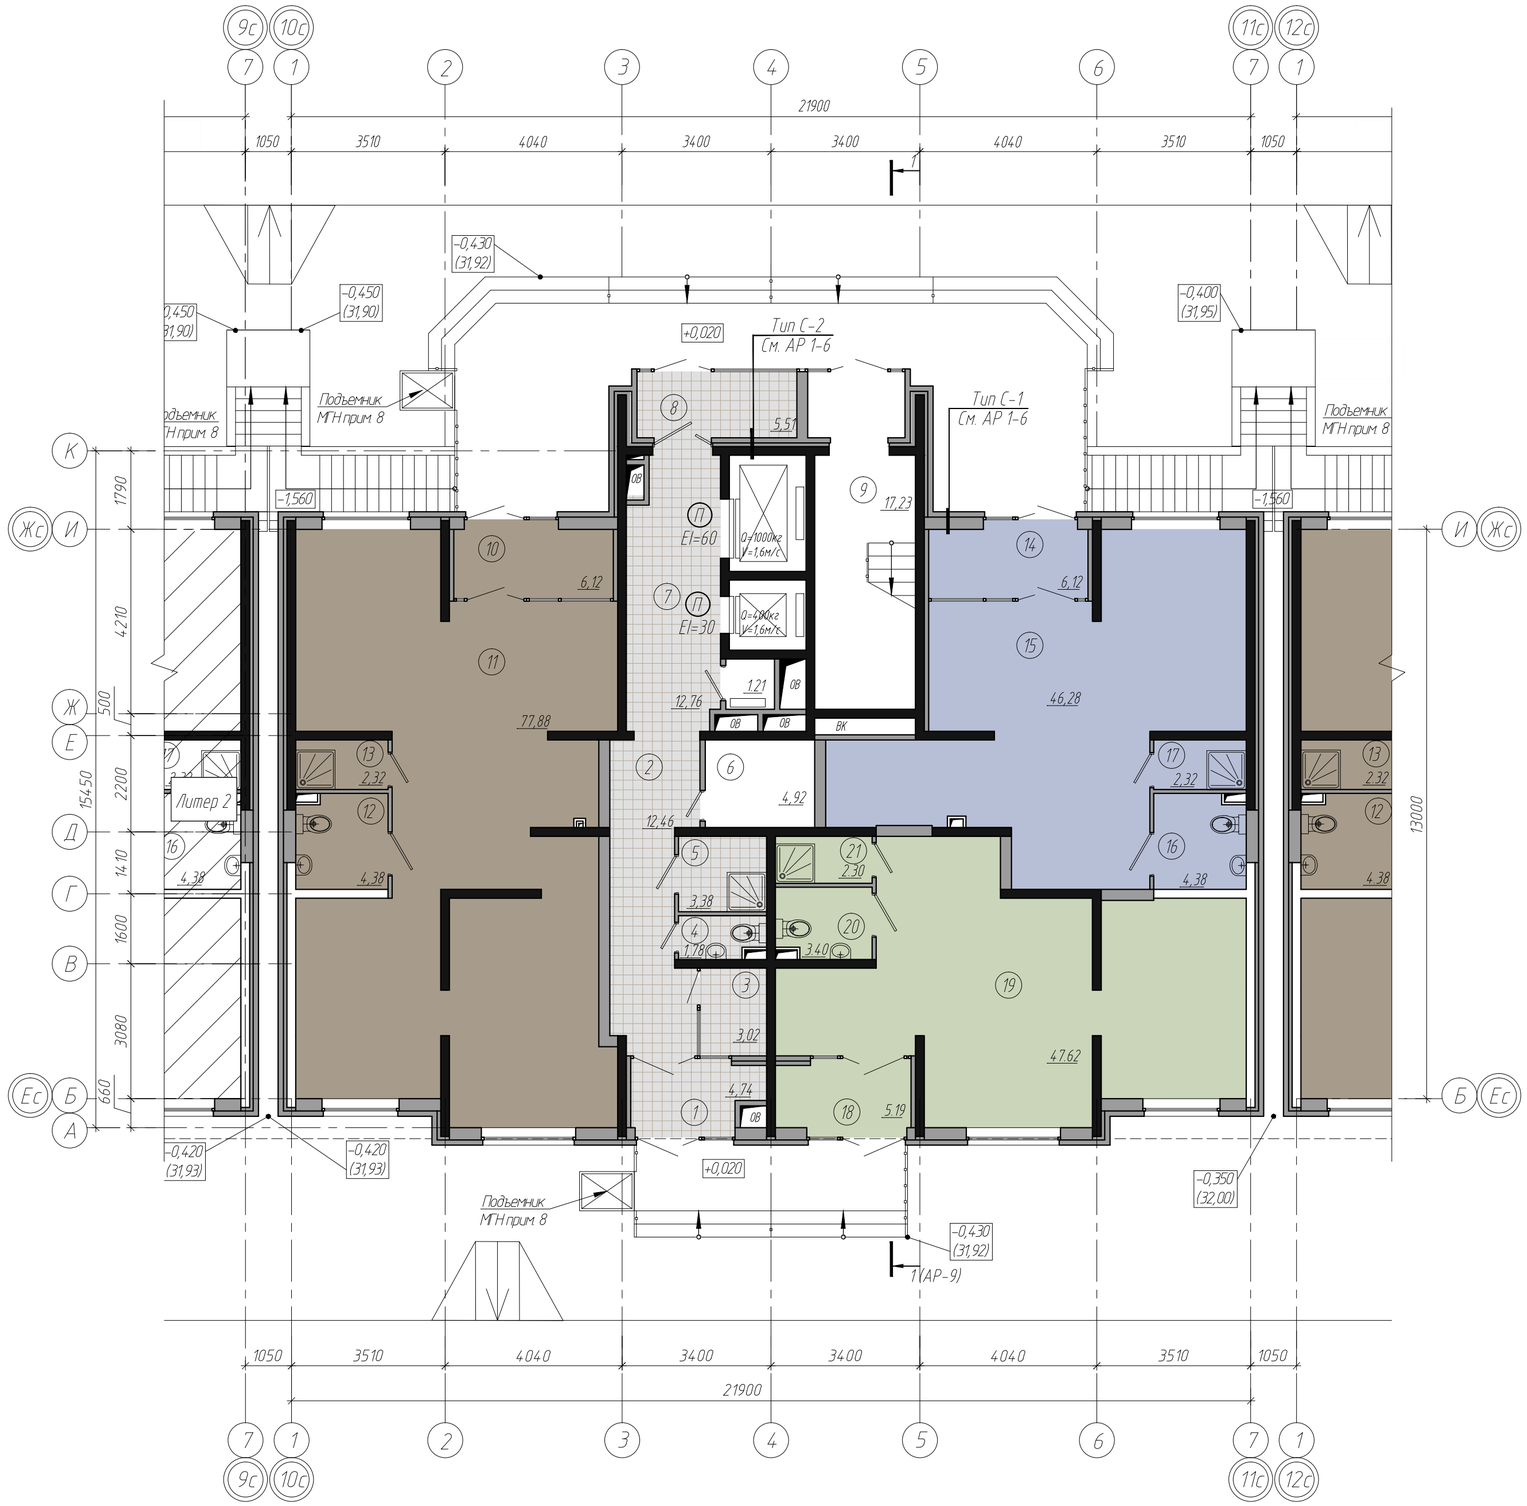

Компоновочная схема

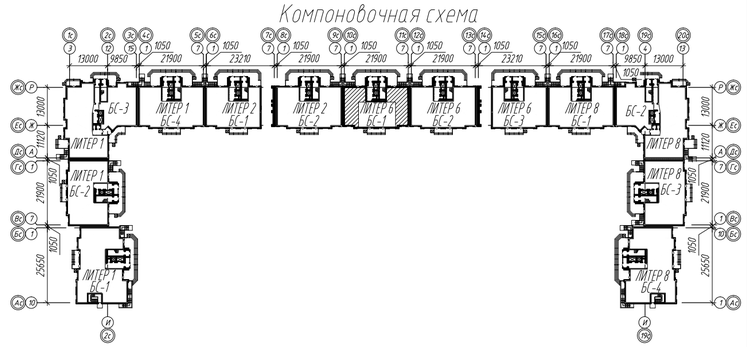

Экспликация помещений

Номер помещения	Наименование	Площадь, м²	Кат. помещения
	Помещения общественной зоны		
1	Тамбур	4.74	-
2	Вестибюль	12.46	-
3	Комната консьержа	3.02	-
4	Санузел	1.78	-
5	КУИ	3.38	В4
6	Электрощитовая	4.92	Д
7	Лифтовый холл	12.76	-
8	Тамбур	5.51	-
9	Лестничная клетка	17.23	-
	Встроенные помещения		
10	Тамбур	6.12	-
11	Офисное помещение №1	77.88	-
12	Санузел для МГН	4.38	
13	КУИ	2.32	В4
	Итого офис №1	90.70	-
14	Тамбур	6.12	-
15	Офисное помещение №2	46.28	-
16	Санузел для МГН	4.38	
17	КУИ	2.32	В4
	Итого офис №2	59.10	-
18	Тамбур	5.19	-
19	Офисное помещение №3	47.62	-
20	Санузел для МГН	3.40	
21	КУИ	2.30	В4
	Итого офис №3	58.51	
	Итого встроенных помещений	208.31	

Многоэтажные жилые дома со встроенно-пристроенными офисными помещениями, ДДУ, трансформаторными подстанциями, подземной парковкой, котельной по ул. Стахановская в г. Краснодаре

	Стадия	Лист	Листов
Литер 6. Блок-секция 1.	П	7	
План 1 этажа	ООО "НСИ-Проект"		